



LEGENDA

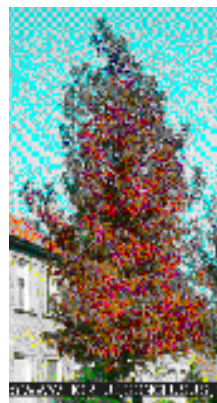

-  te planten Amberboom
-  groen/plantvak
-  aanleg parkeervak
afm.ca. 2,50x5,00m
-  voetpad tegels 30x30cm


De Liquidambar Styraciflua 'Worplesdon' is dankbare cultivar die een smallere zuilvormige kroon heeft dan de gewone amberboom en daardoor makkelijker toe te passen in kleinere tuinen en smallere straten. Verder is het blad ook handvormig met scherp gepunte lobben en glanzend én zeer mooie rode herfsttinten. Dit is de enige variëteit die élk jaar deze mooie herfstverkleuring geeft, ongeacht de voorbije zomer.

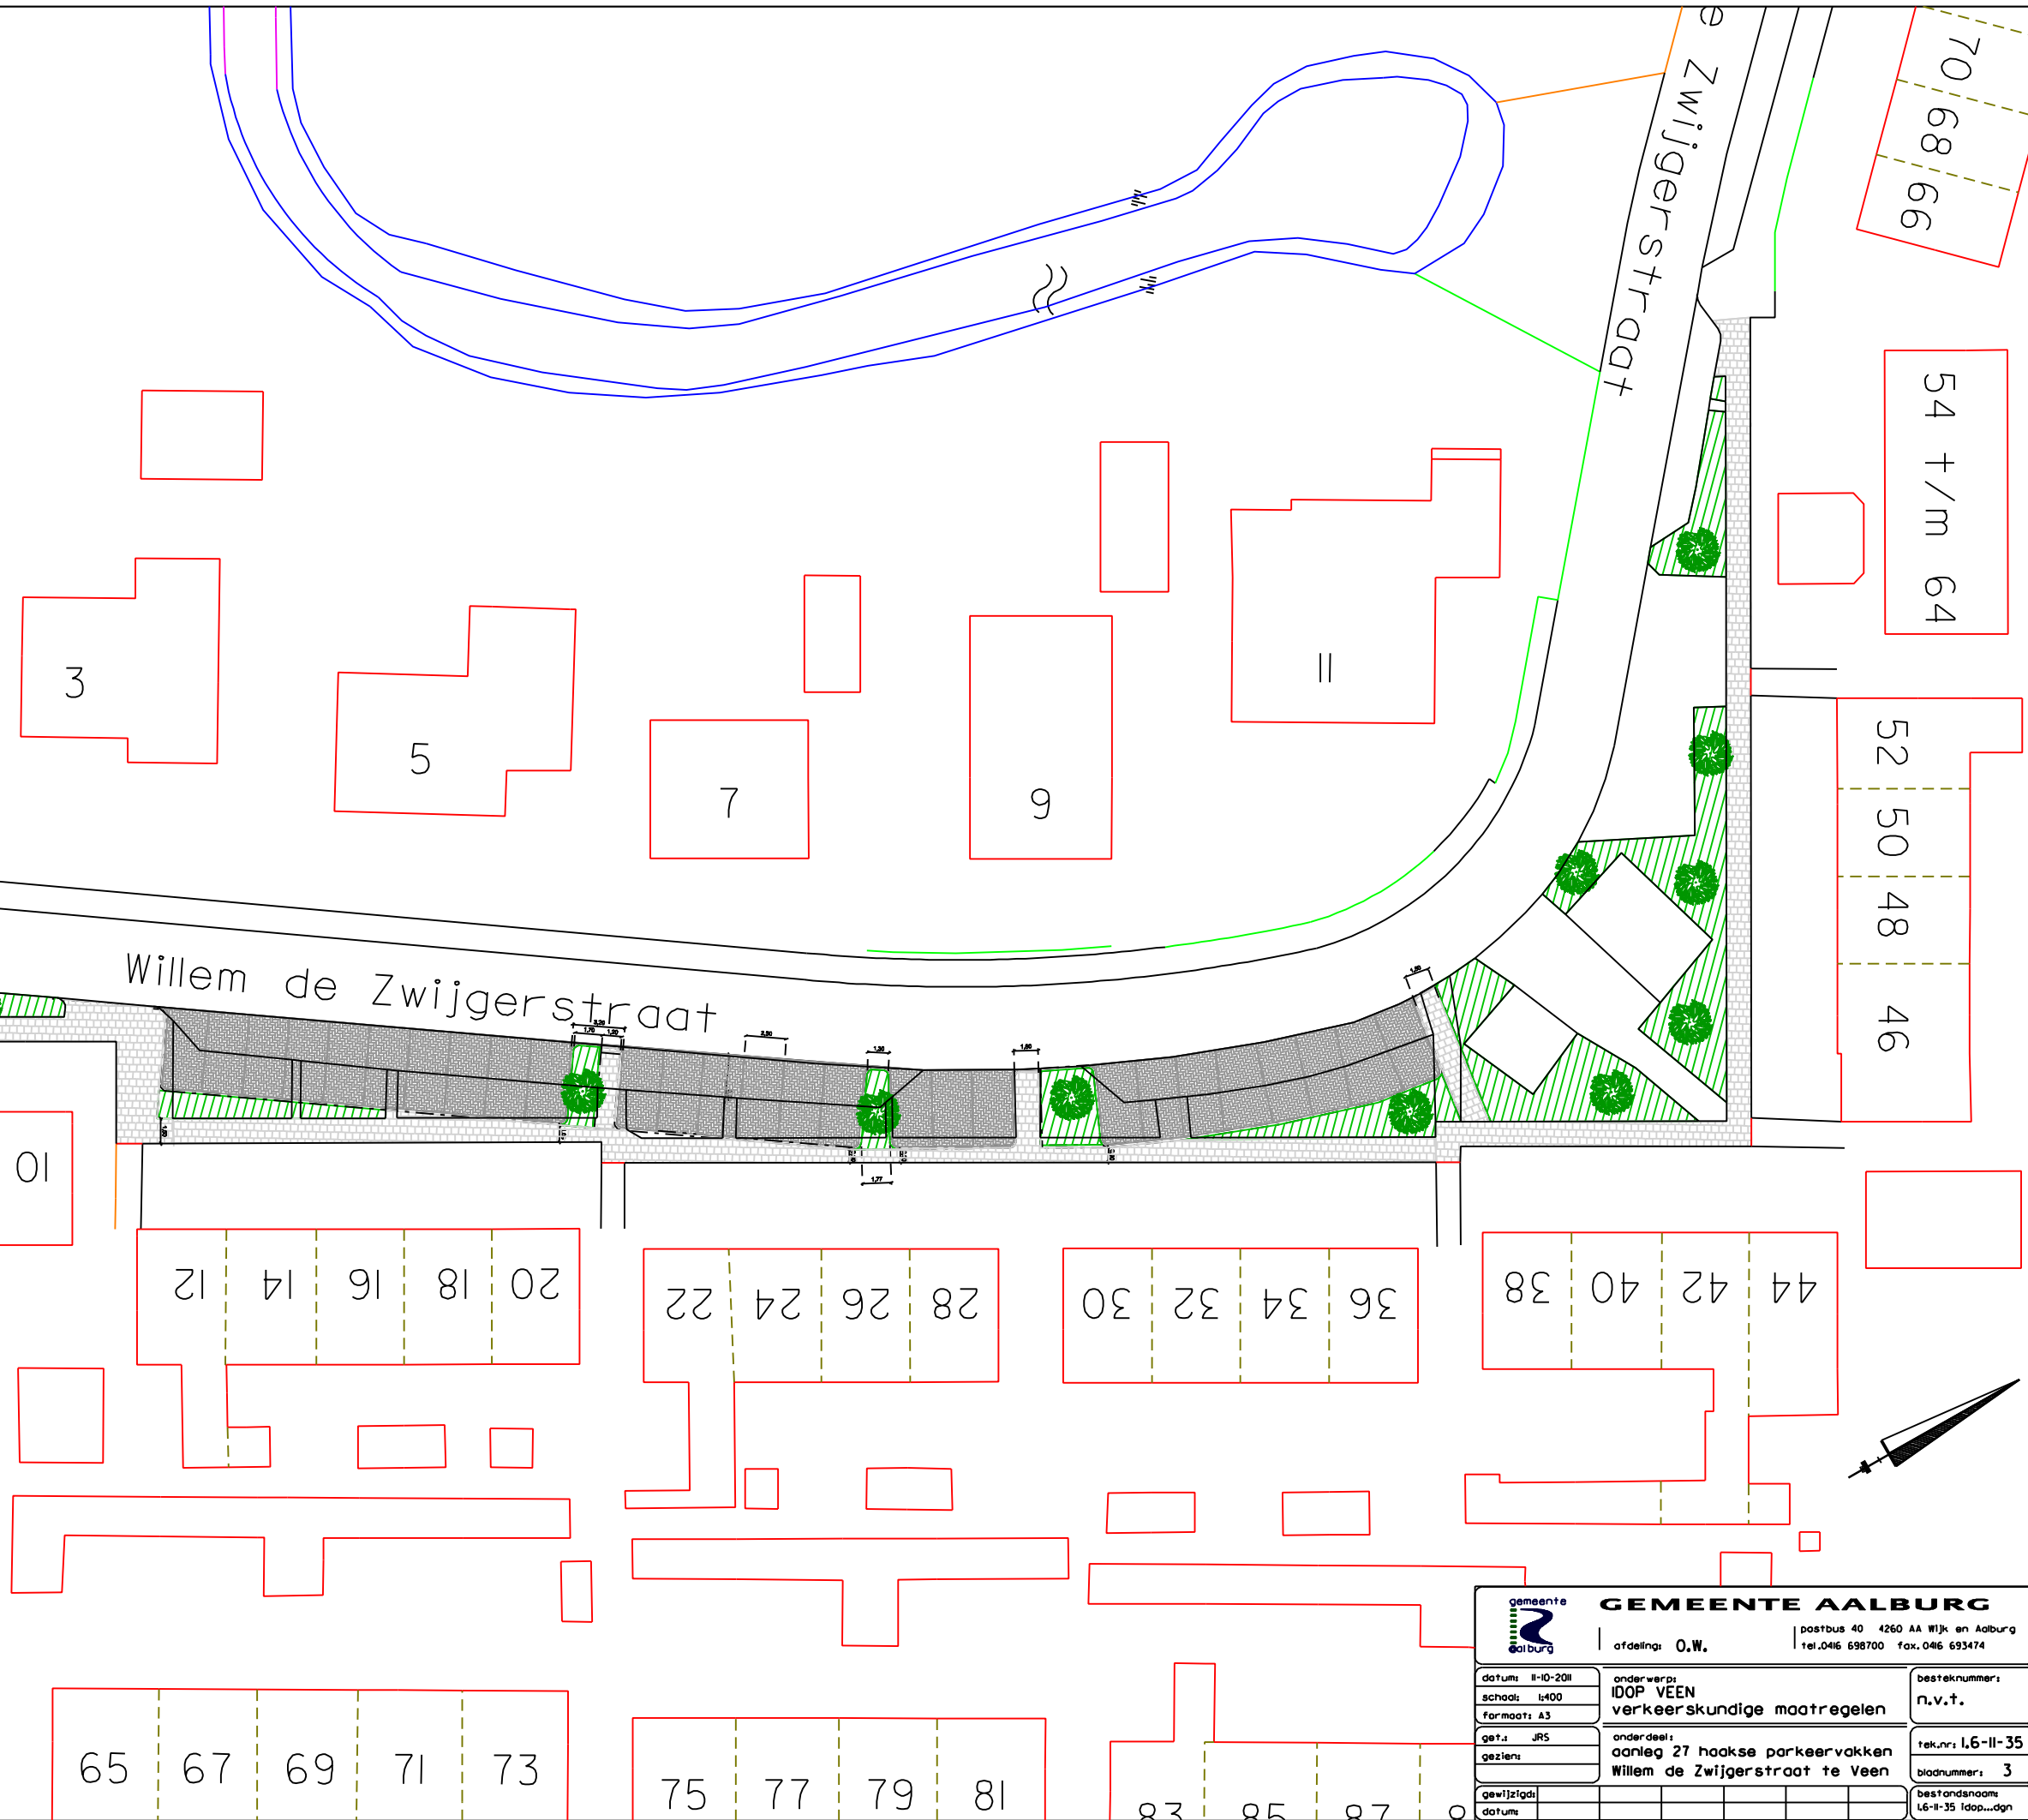

Mussentien

Willem de Zwijgerstraat

e Zwijgerstraat

 GEMEENTE AALBURG postbus 40 4260 AA Wijk en Aalburg tel. 046 698700 fax. 046 693474		afdeling: O.W.
datum: 11-10-2011 schaal: 1:400 formaat: A3	onderwerp: IDOP VEEN verkeerskundige maatregelen	besteknummer: n.v.t.
get.: JRS gezien:	onderdeel: aanleg 27 haakse parkeervakken Willem de Zwijgerstraat te Veen	tek.nr.: I,6-II-35 bladnummer: 3
gewijzigd: datum:		bestandsnaam: I,6-II-35 Idop...dgn